



Bestuhlungsplan
Variante 1

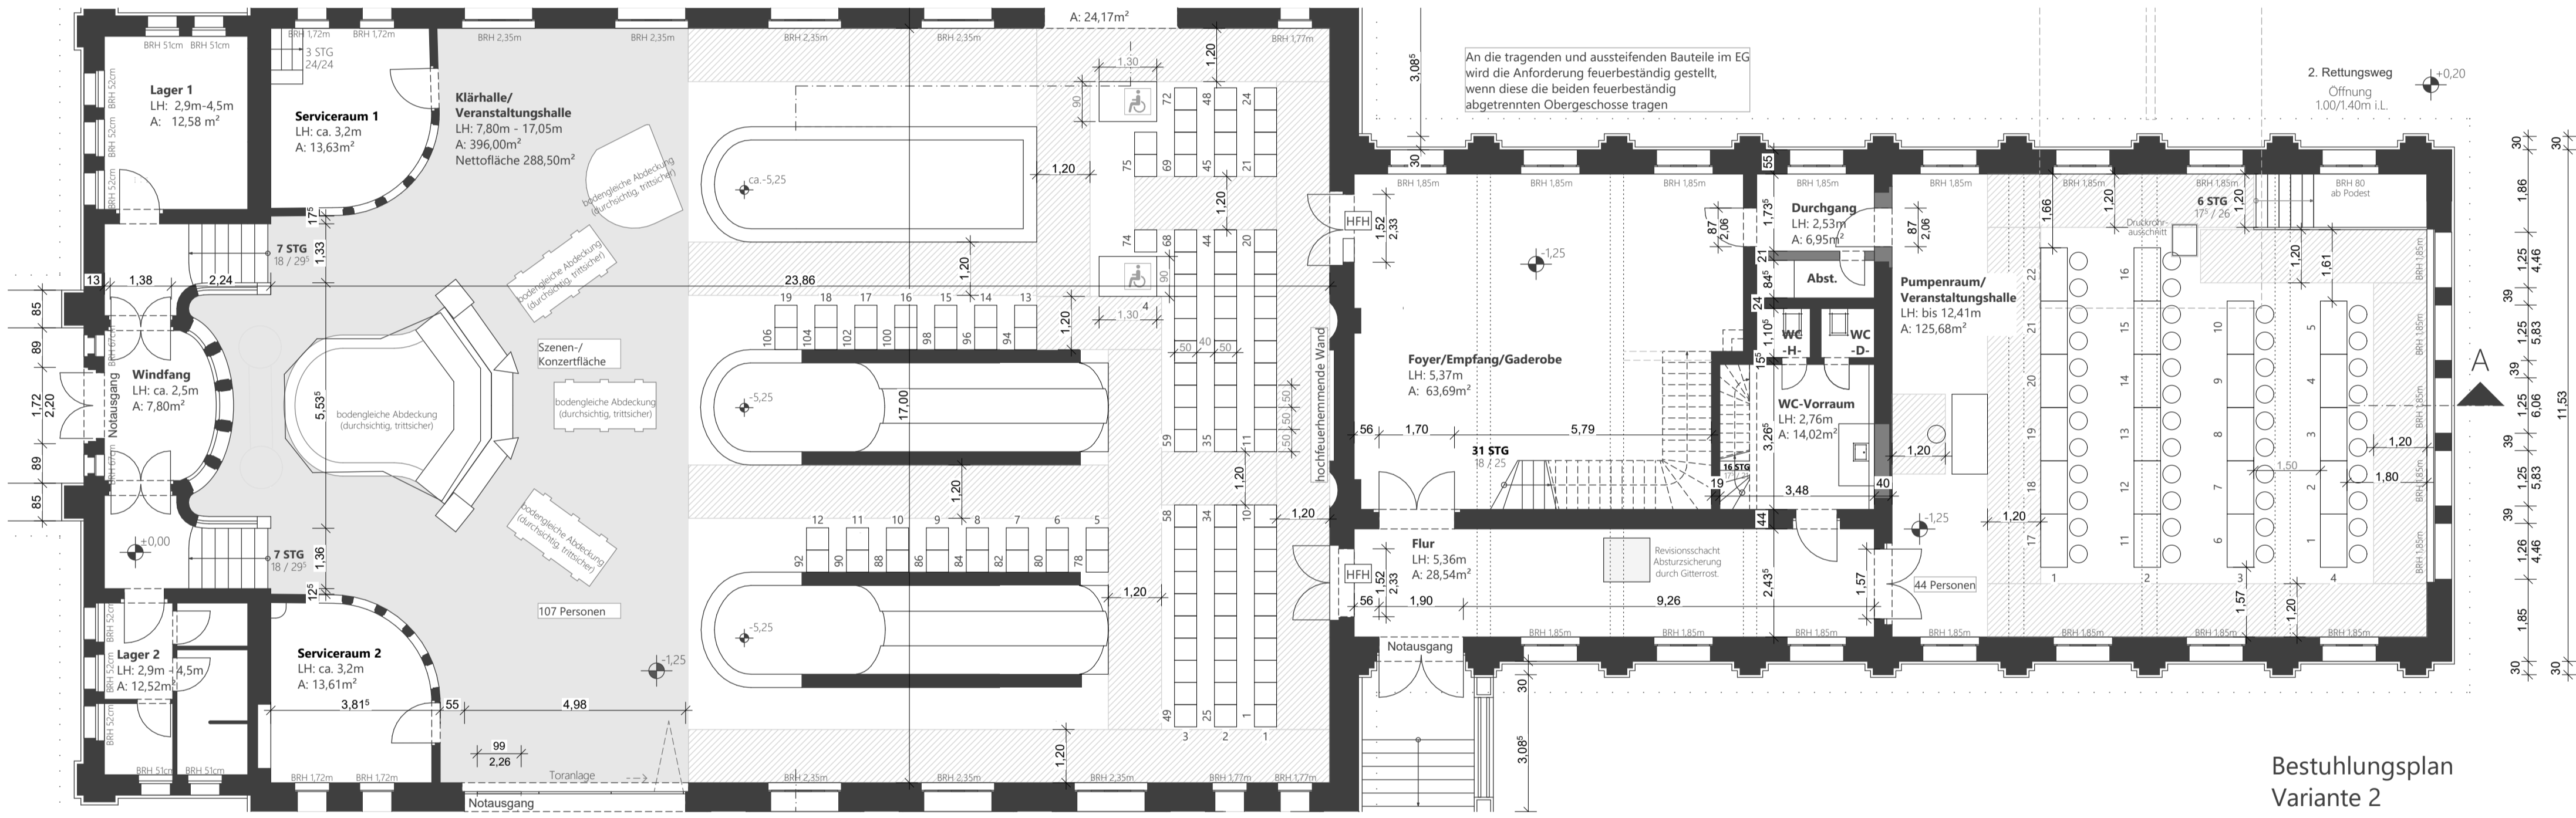

Bestuhlungsplan
Variante 2

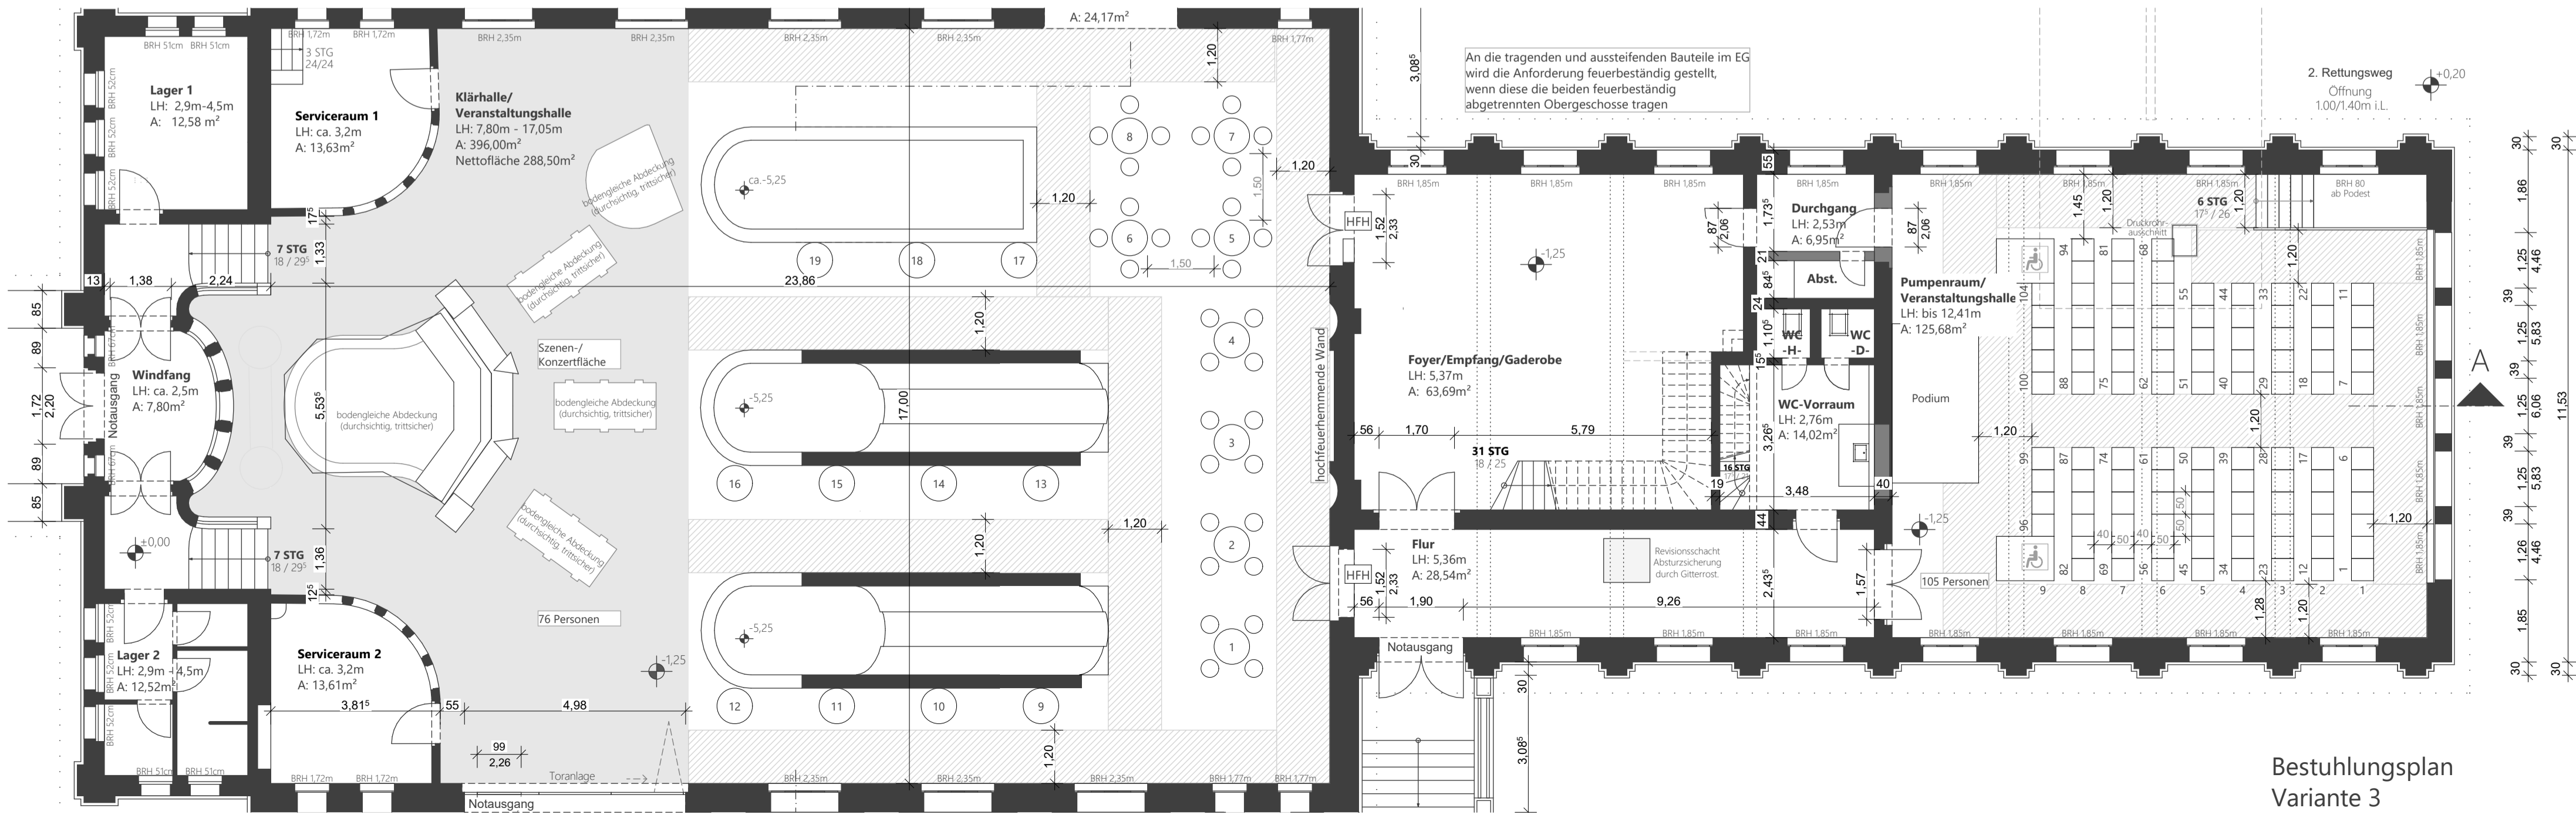

Bestuhlungsplan
Variante 3

- Legende:**
- ✕ = Rückbau zum Originalzustand
 - = Bestand
 - = nachträgliche Einbauten

Projekt:
Umnutzung des denkmalgeschützten, historischen Klärwerks zu Veranstaltungsräumen für max. 199 Besucher

Objekt:
Klärwerk
Rundweg 20
47829 Krefeld

Bauherr:
Christoph Becker
Becker u.A. GbR
Rundweg 20
47829 Krefeld

Dipl.-Ing. Architektin
Bettina Böhmer
Düsseldorfer Straße 141
47239 Duisburg Telefon: 02151/403966

Plan:
BESTUHLUNGSPLAN ERDGESCHOSS

BAUANTRAG
- Nutzungsänderung -

M 1:100
Duisburg den 27.10.2022